


TABULKA MÍSTNOSTÍ_1NP		
Číslo	NÁZEV M.	Plocha
1.OJ.21a	PRODEJNA	58,82 m ²
1.OJ.21b	WC	1,52 m ²
1.OJ.21c	ZÁDVEŘÍ WC	0,91 m ²
1.OJ.21d	ZÁZEMÍ	7,60 m ²
1.OJ.21e	ÚKLID	0,89 m ²
1.OJ.21	HPP CELKEM	71,52 m ²

LEGENDA MATERIÁLŮ	
	ŽELEZOBETON
	BETON PROSTÝ
	BETON LEHČENÝ
	POROTHERM 30 P+D, TL. 300MM, P 15, MVC 10
	POROTHERM 24 P+D, TL. 240MM, P 15, MVC 10
	POROTHERM 30 AKU SYM, TL. 300MM, P 15, MVC 10
	POROTHERM 19 AKU, TL. 190MM, P 15, MVC 2,5
	SDK PŘÍČKA
	POROTHERM 11,5 AKU, TL. 115MM, P 15, MVC 2,5
	POROTHERM 11,5, TL. 115MM, P 15, MVC 2,5
	PÓROBETON TL. 100MM, 150MM, 200MM
	TEPELNÁ IZOLACE EPS
	TEPELNÁ IZOLACE XPS
	TERÉN PŮVODNÍ
	HUTNĚNÝ ZÁSYP
	HYDROIZOLACE

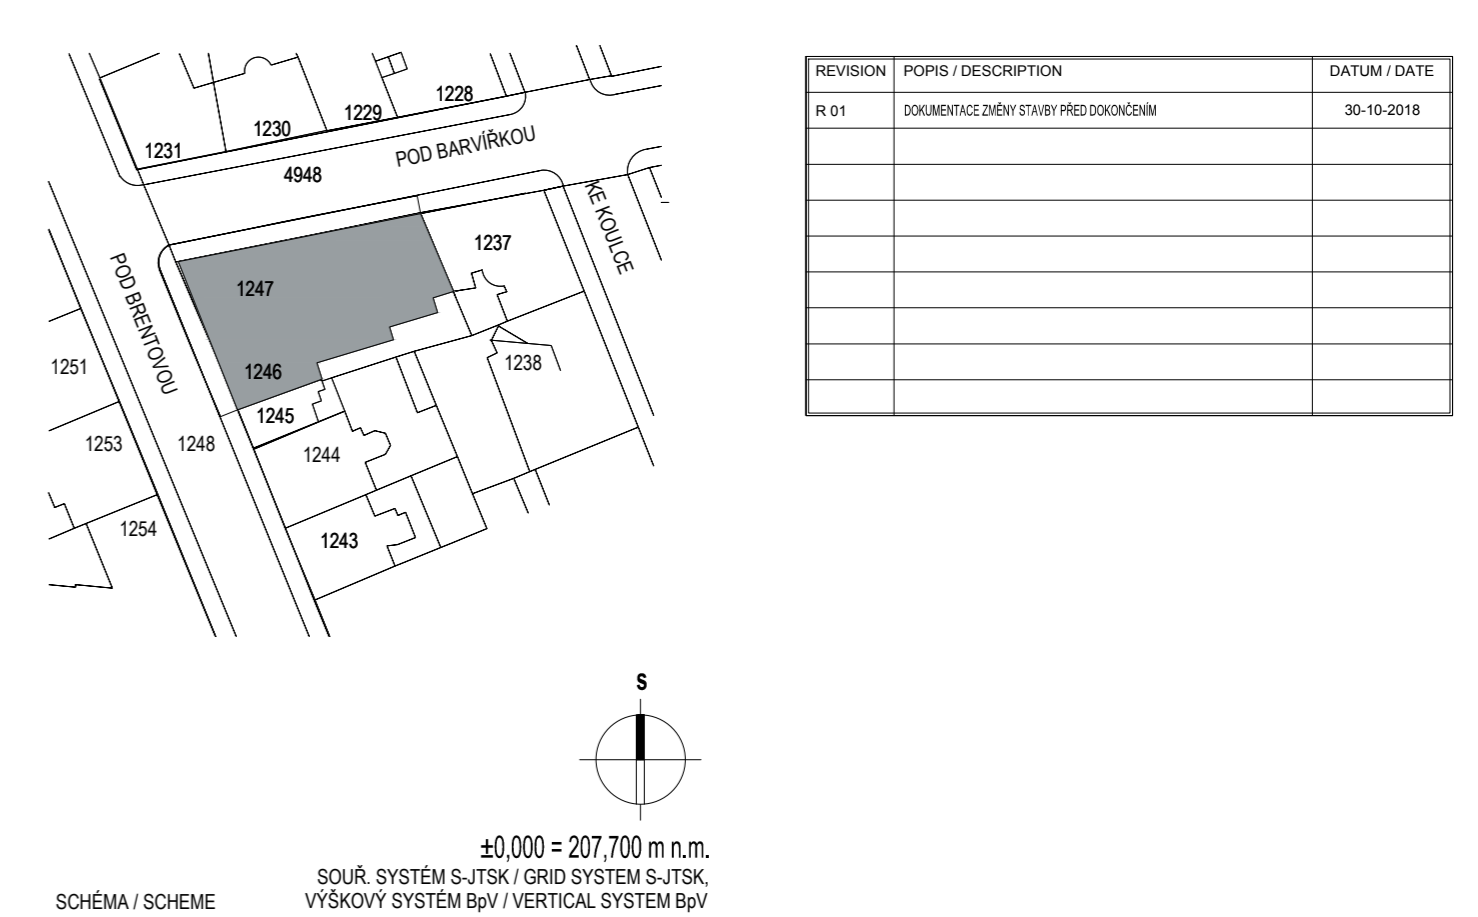

SOUŘ. SYSTÉM S-JTSK / GRID SYSTEM S-JTSK. VÝŠKOVÝ SYSTÉM BpV / VERTICAL SYSTEM BpV	
SCHÉMA / SCHEME GENERALNÍ PROJEKTANT / HEAD DESIGNER OBERMAYER HELIKA a.s. BERANOVÝCH 65 P.O. BOX 4, 199 21 PRAHA 9 TEL.: +420 281 097 222 EMAIL: info@obermeyer.cz	OBJEDNATEL / CLIENT PRECO GROUP s.r.o. NA NÁVSI 525/6a 103 00 PRAHA 10
PROJEKTANT / DESIGNER OBERMAYER HELIKA a.s. BERANOVÝCH 65 P.O. BOX 4, 199 21 PRAHA 9 TEL.: +420 281 097 222 EMAIL: info@obermeyer.cz	VYPRACOVAL / DRAWN BY Ing. Arch. Jan Malaniuk ZODP. PROJEKTANT / RESPONSIBLE Ing. Arch. Andrej Fencel
KONTROLOVAL / CHECKER Ing. Ladislav Řídký SCHVÁLIL / APPROVER Ing. Ladislav Řídký	

NÁZEV ZAKÁZKY / PROJECT NAME BYTOVÝ DŮM POD BARVÍŘKOU PRAHA, RADLICE			
STUPEŇ PD / PROJECT STAGE DOKUMENTACE ZMĚNY STAVBY PŘED DOKONČENÍM	MĚŘÍTKO / SCALE 1:50	DATUM VYDÁNÍ / DATE OF ISSUE 10/2018	POČET A4 / NUMBER OF A4 3 x A4
NÁZEV OBJEKTU SOI/O / OBJECT NAME BYTOVÝ DŮM			
NÁZEV PROFESNÍHO DÍLU / PROFESSION PART ARCHITEKTONICKO STAVEBNÍ ŘEŠENÍ			
NÁZEV DOKUMENTU / DOCUMENT NAME PŮDORYS 1.NP PRODEJNA 2			
NÁZEV SOUBORU / FILE NAME 1110045 _ DZSPD _ _D_ 001 _ 100 _ _ 1002 _ 01			
ČÍSLO PROJEKTU PROJECT NUMBER	STUPEŇ PD PROJECT STAGE	OBCHODNÍ SOUBOR BUSINESS PART	ČÁST PART
SO / IO OBJECT NAME	PROFESNÍ DÍL PROF. PART	DILATACE DILATATION	ČÍSLO DOKUMENTU DOCUMENT NUMBER
REVIZE REVISION		KOPIE / COPY	